

- ROUTES

--- LIMITES MUNICIPALES

— RÉSEAU RÉGIE
AQUEDUC GRANDPRÉ



— RÉSEAU SAINT-BARNABÉ
PAR YAMACHICHE

— RÉSEAU SAINT-BARNABÉ
PAR SAINT-BARNABÉ

— RÉSEAU PRIVÉ
PAR RÉGIE AQUEDUC GRANDPRÉ

Note: la localisation des conduites
d'eau potable est approximative

PLAN CLÉ

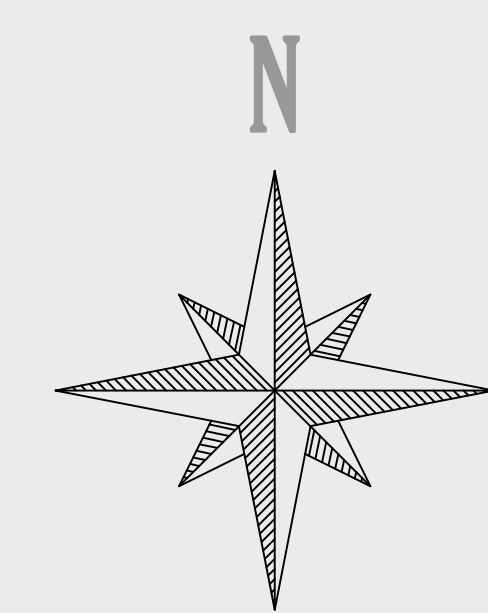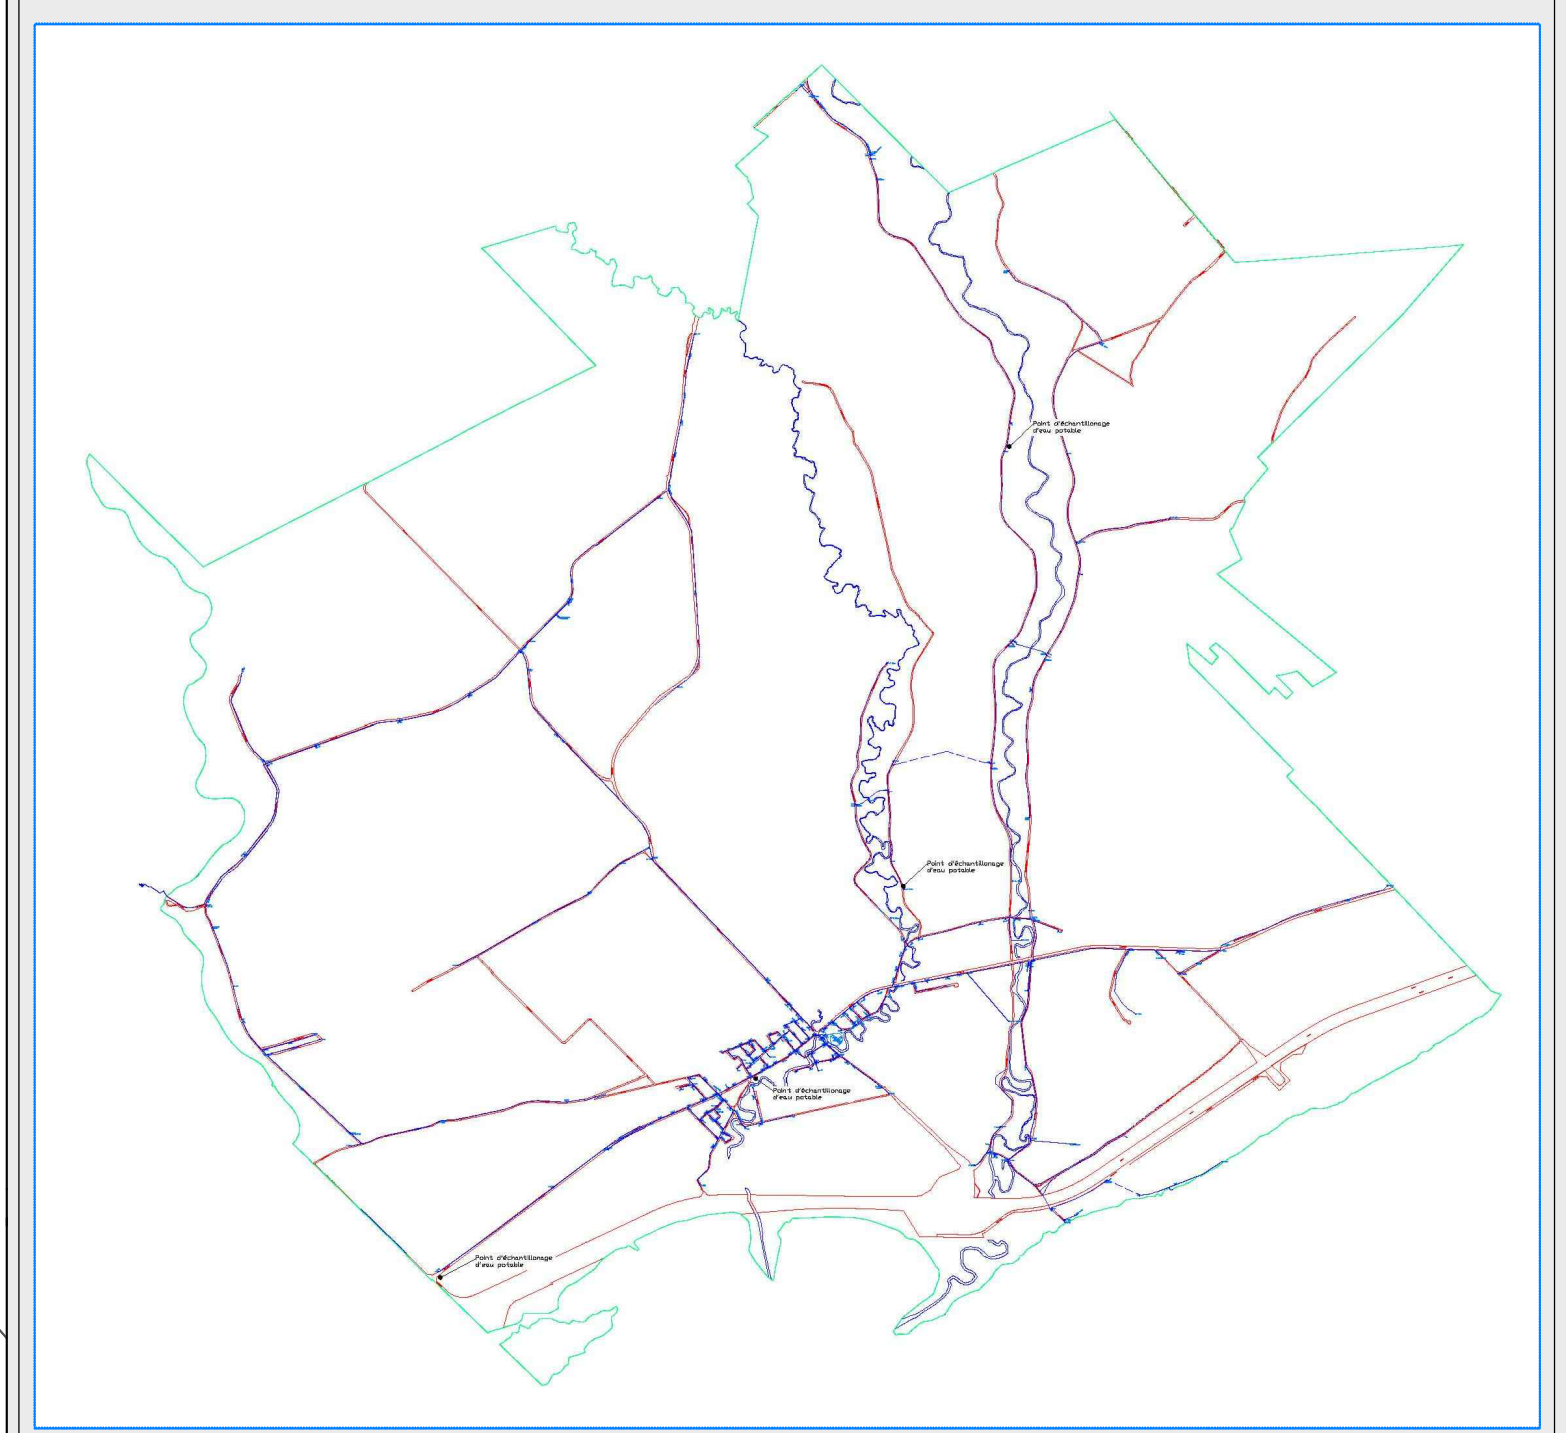

ÉCHELLE	FEUILLET NO.
n/d	1 de 1
Sept. 2016	
NOM DU FICHIER	
Réseaux Aqueduc	