





Avis important

Les informations sur la réglementation d'urbanisme présentées sur ce site Internet sont fournies à titre informatif seulement et n'ont aucune valeur juridique. Avant d'entreprendre des travaux ou pour toute interprétation de la réglementation, veuillez communiquer avec le service de l'urbanisme. Seuls les règlements officiels conservés à la Municipalité ont force de loi.

MUNICIPALITÉ
YAMACHICHE

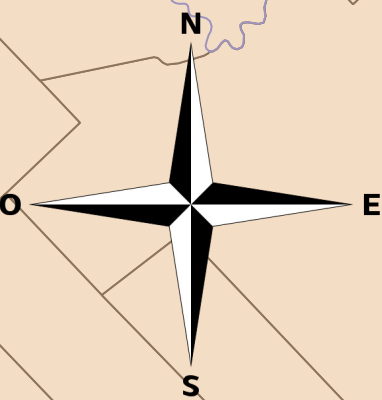

Plan de zonage
du périmètre urbain principal

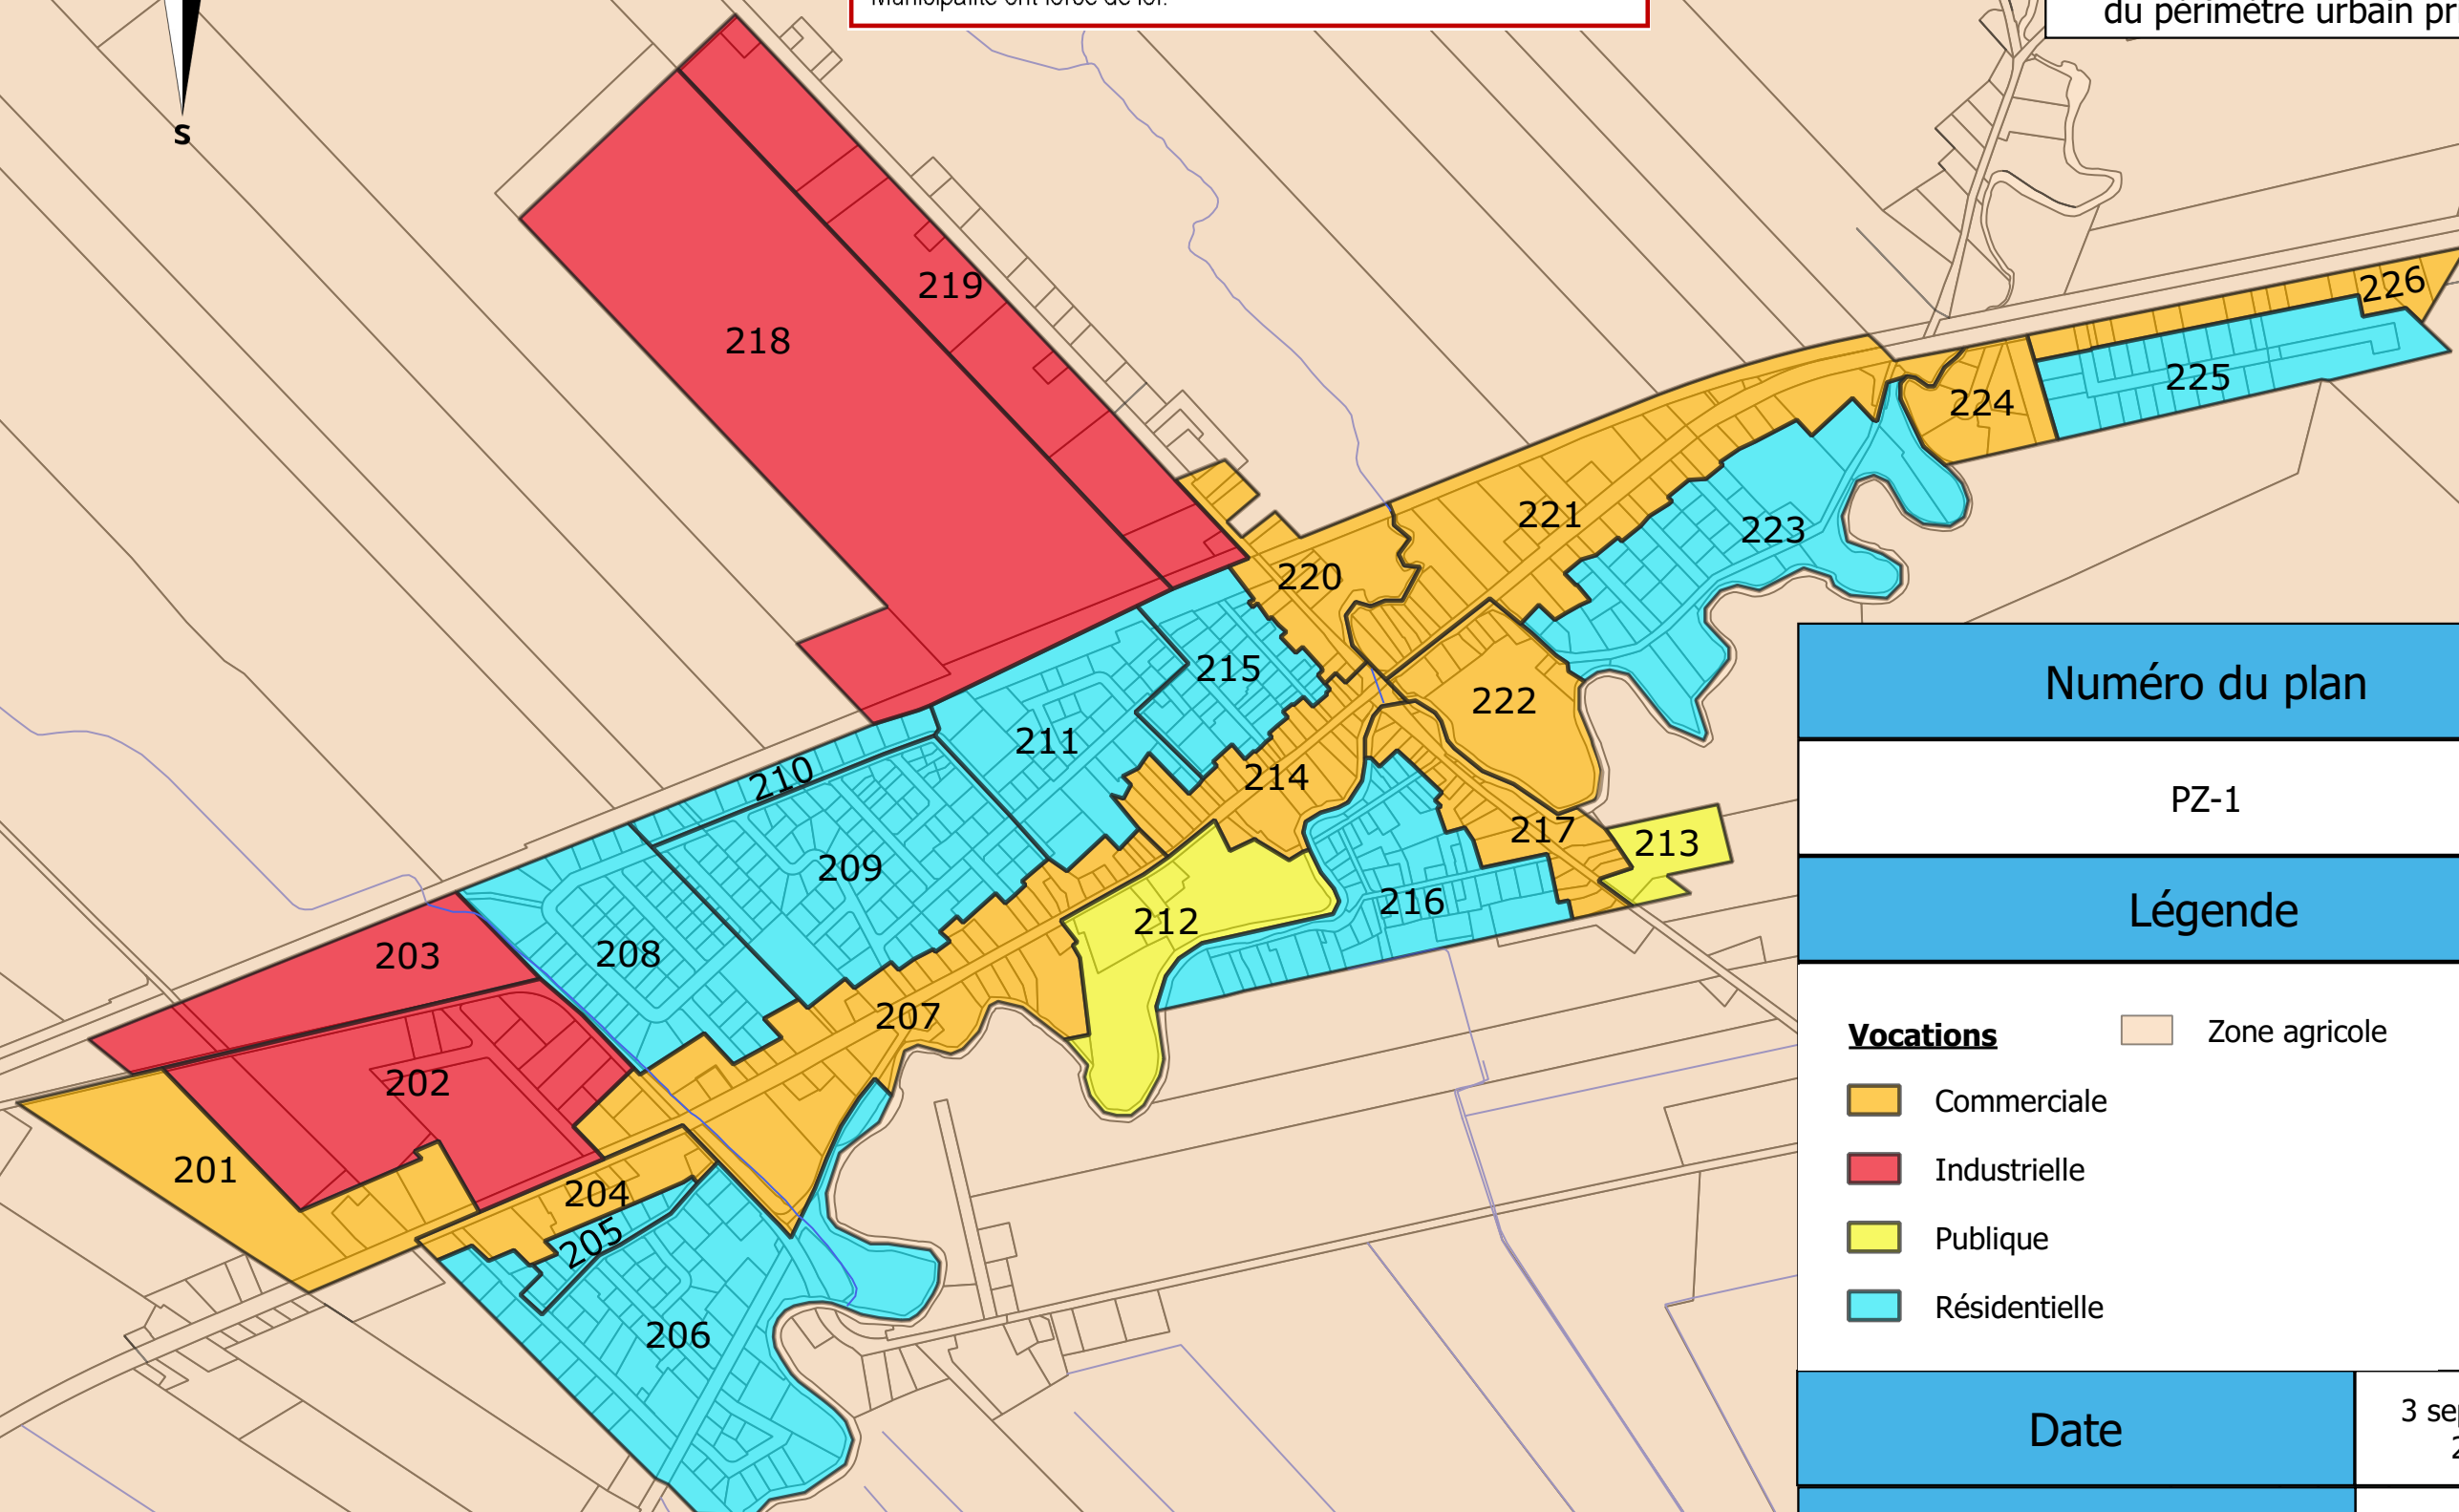

Numéro du plan

PZ-1

Légende

Vocations

- Commerciale
- Industrielle
- Publique
- Résidentielle

Zone agricole

Date

3 septembre
2020

Échelle

1 : 50000

0 500 1000 m